

KANTON WALLIS

GEMEINDE GUTTET-FESCHEL

TOPOGRAPHISCHER PLAN

Parzelle Nr. 2557

Plan Nr. 8

MASSSTAB 1:200

Volumen Abtrag 200m³

Siders, den 26. Mai 2021



Äquidistanz 0.25m


6117 - 206

Bemerkung :


Feldaufnahme : 20. und 23. April 2021.

Version	Datum	Gezeichnet	Kontrolliert
Erstellt	26.05.2021	FP	PK
a			
Geänd.			
b			
Geänd.			
c			
Geänd.			
d			
Geänd.			

Format : 0.19 m²

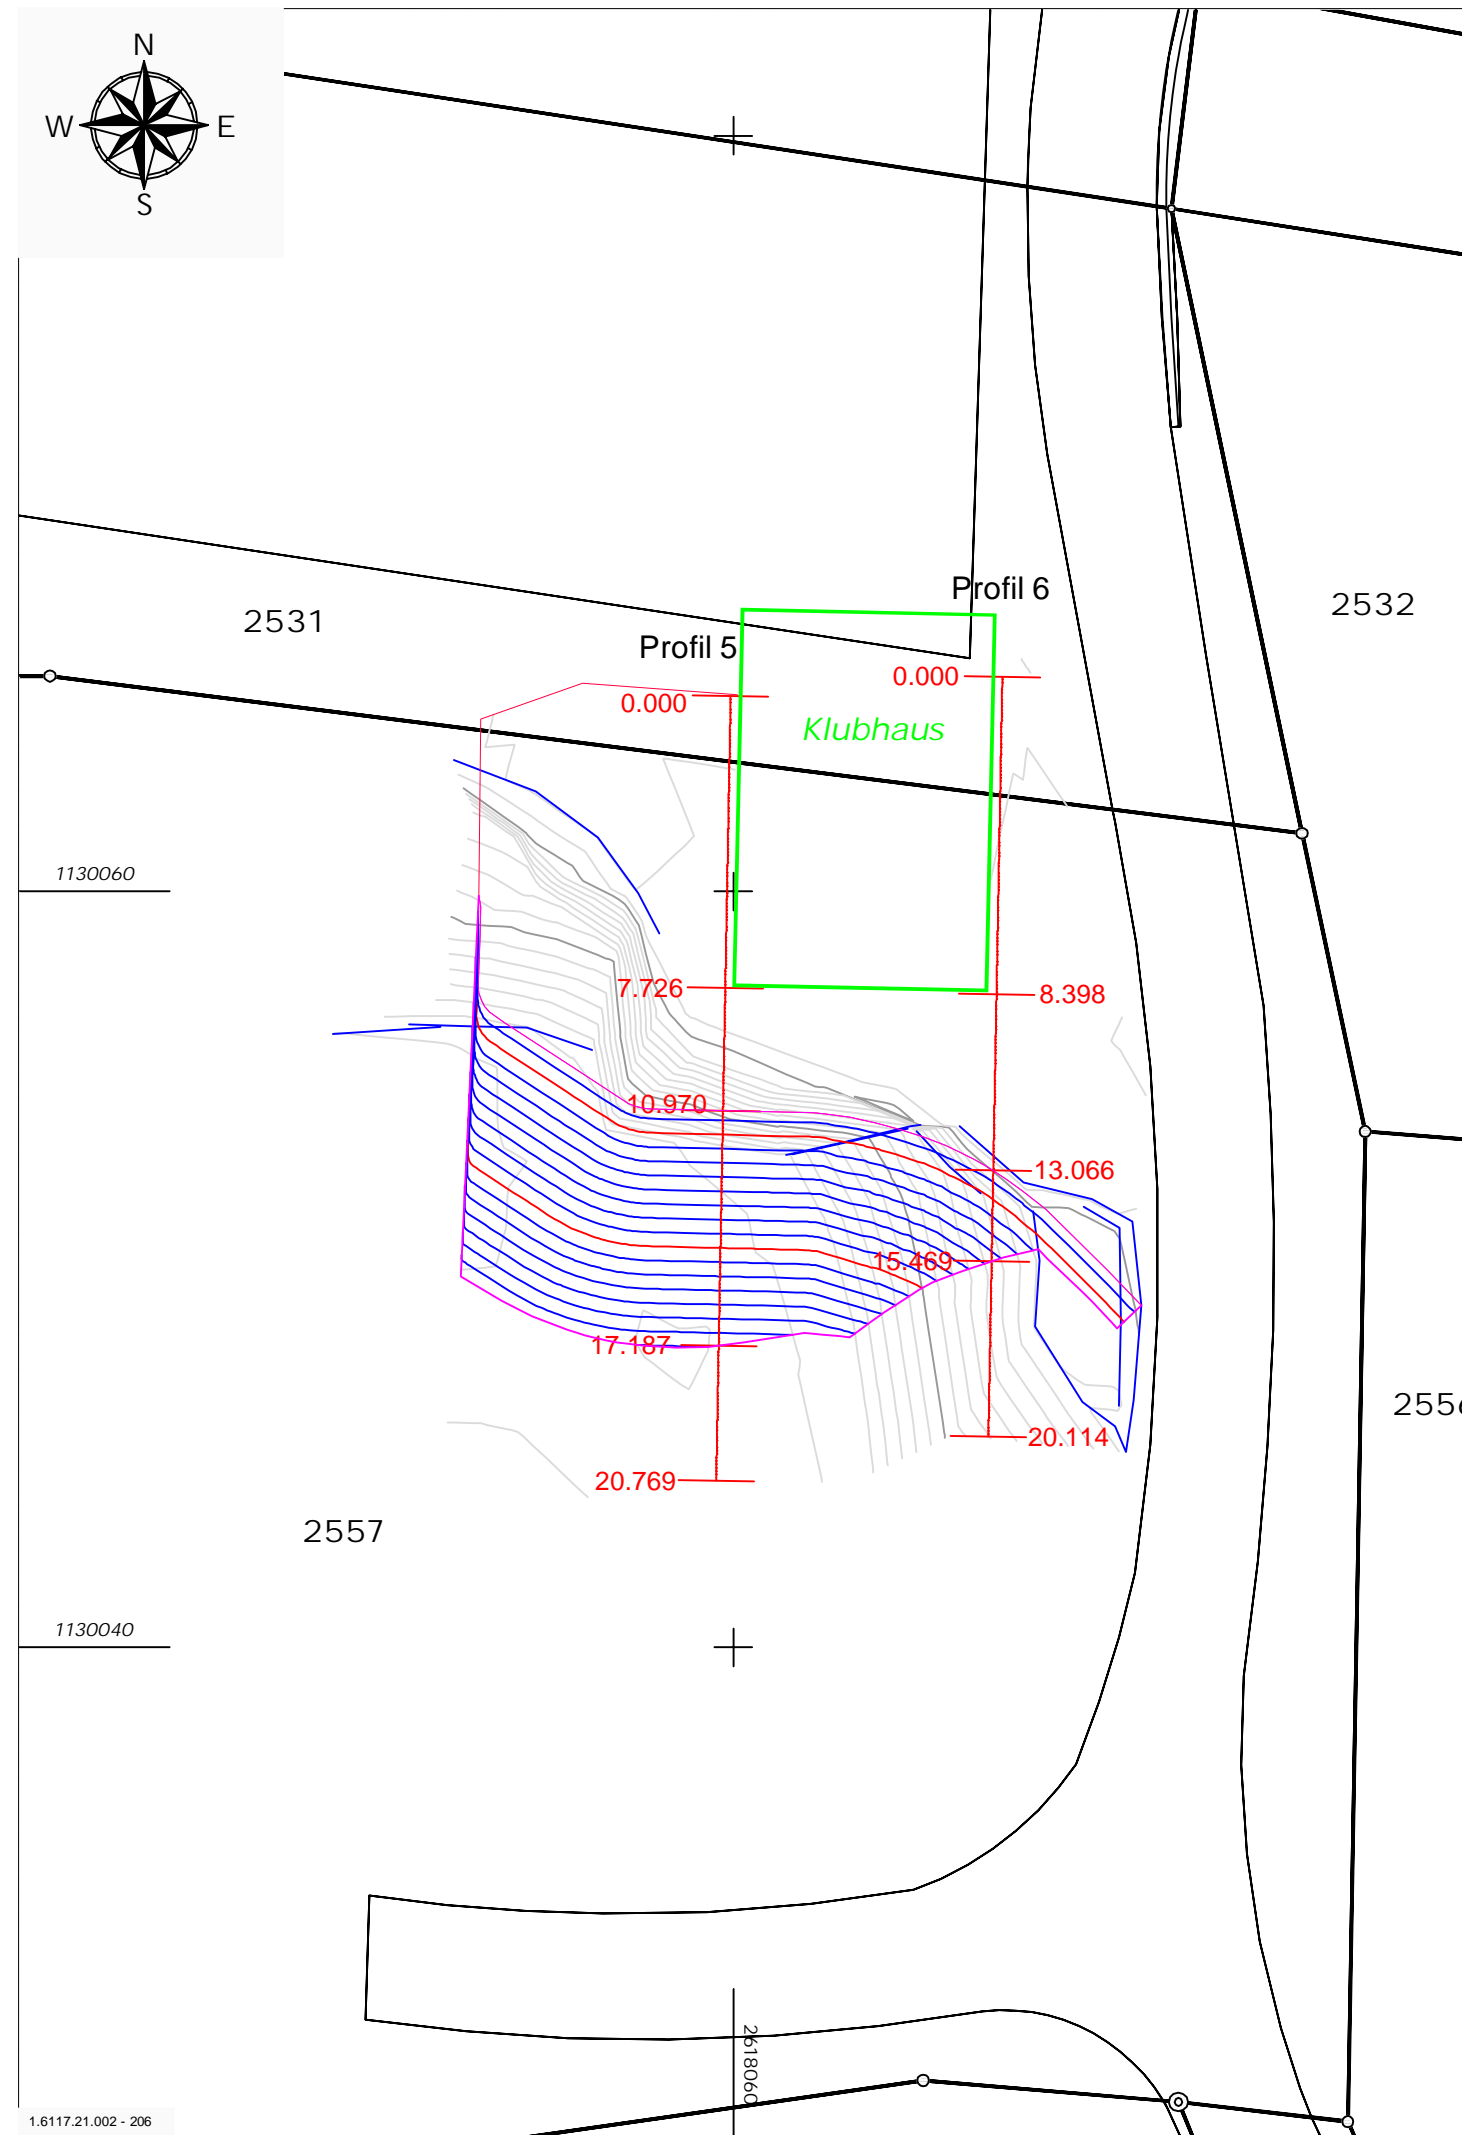

Profil 5

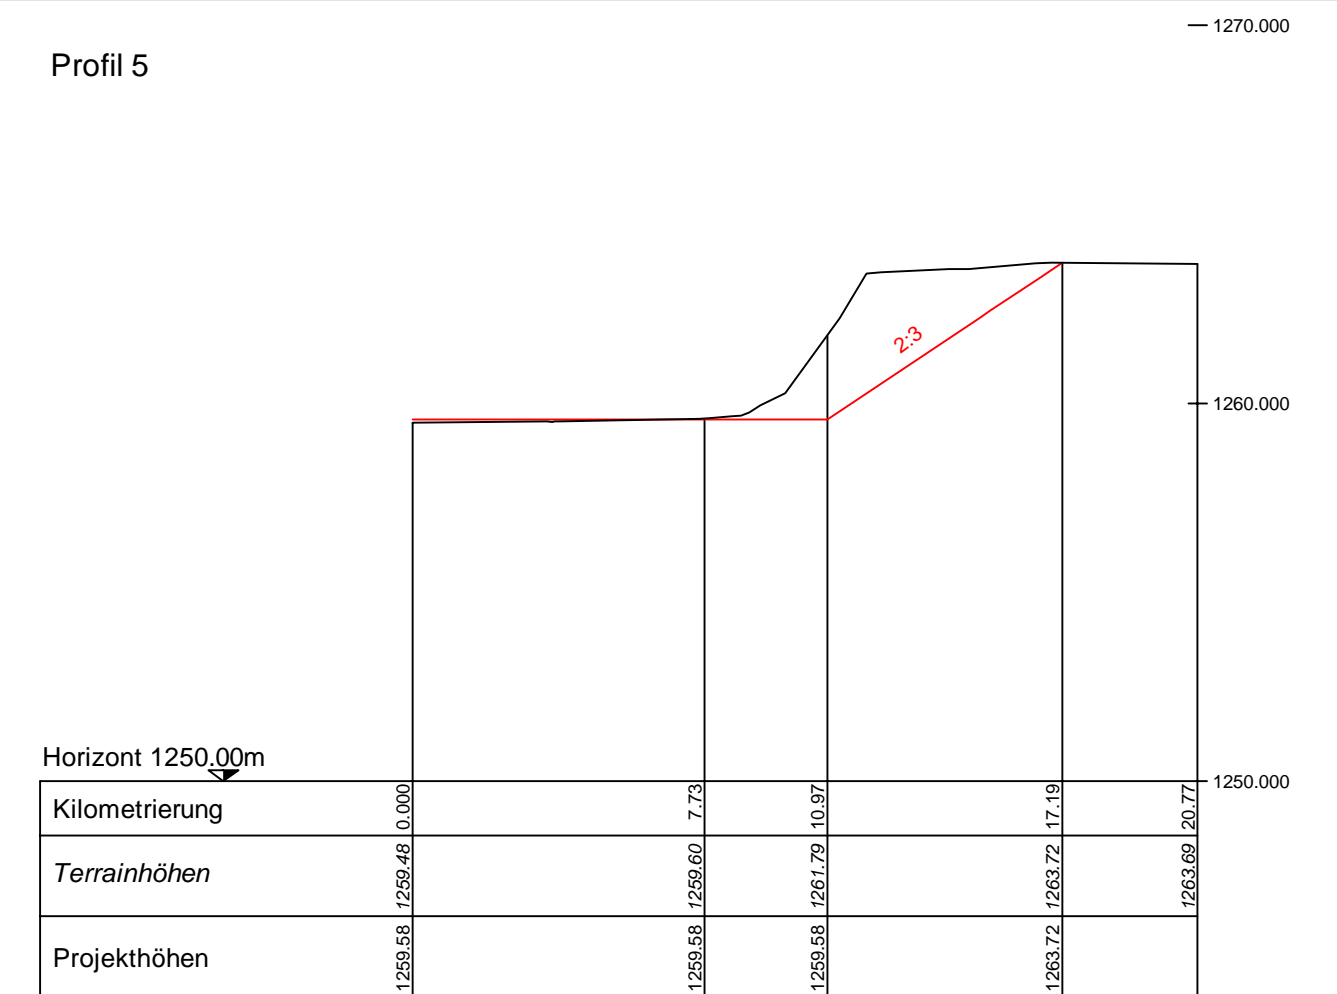

Profil 6

